


Commune de ST SIGISMOND
VENDEE - 85

Maître d'Ouvrage : Commune de ST SIGISMOND
1 rue de la mairie
85420 ST SIGISMOND

Zonage collectif

Date : Juin 2012

Echelle : 1/2500

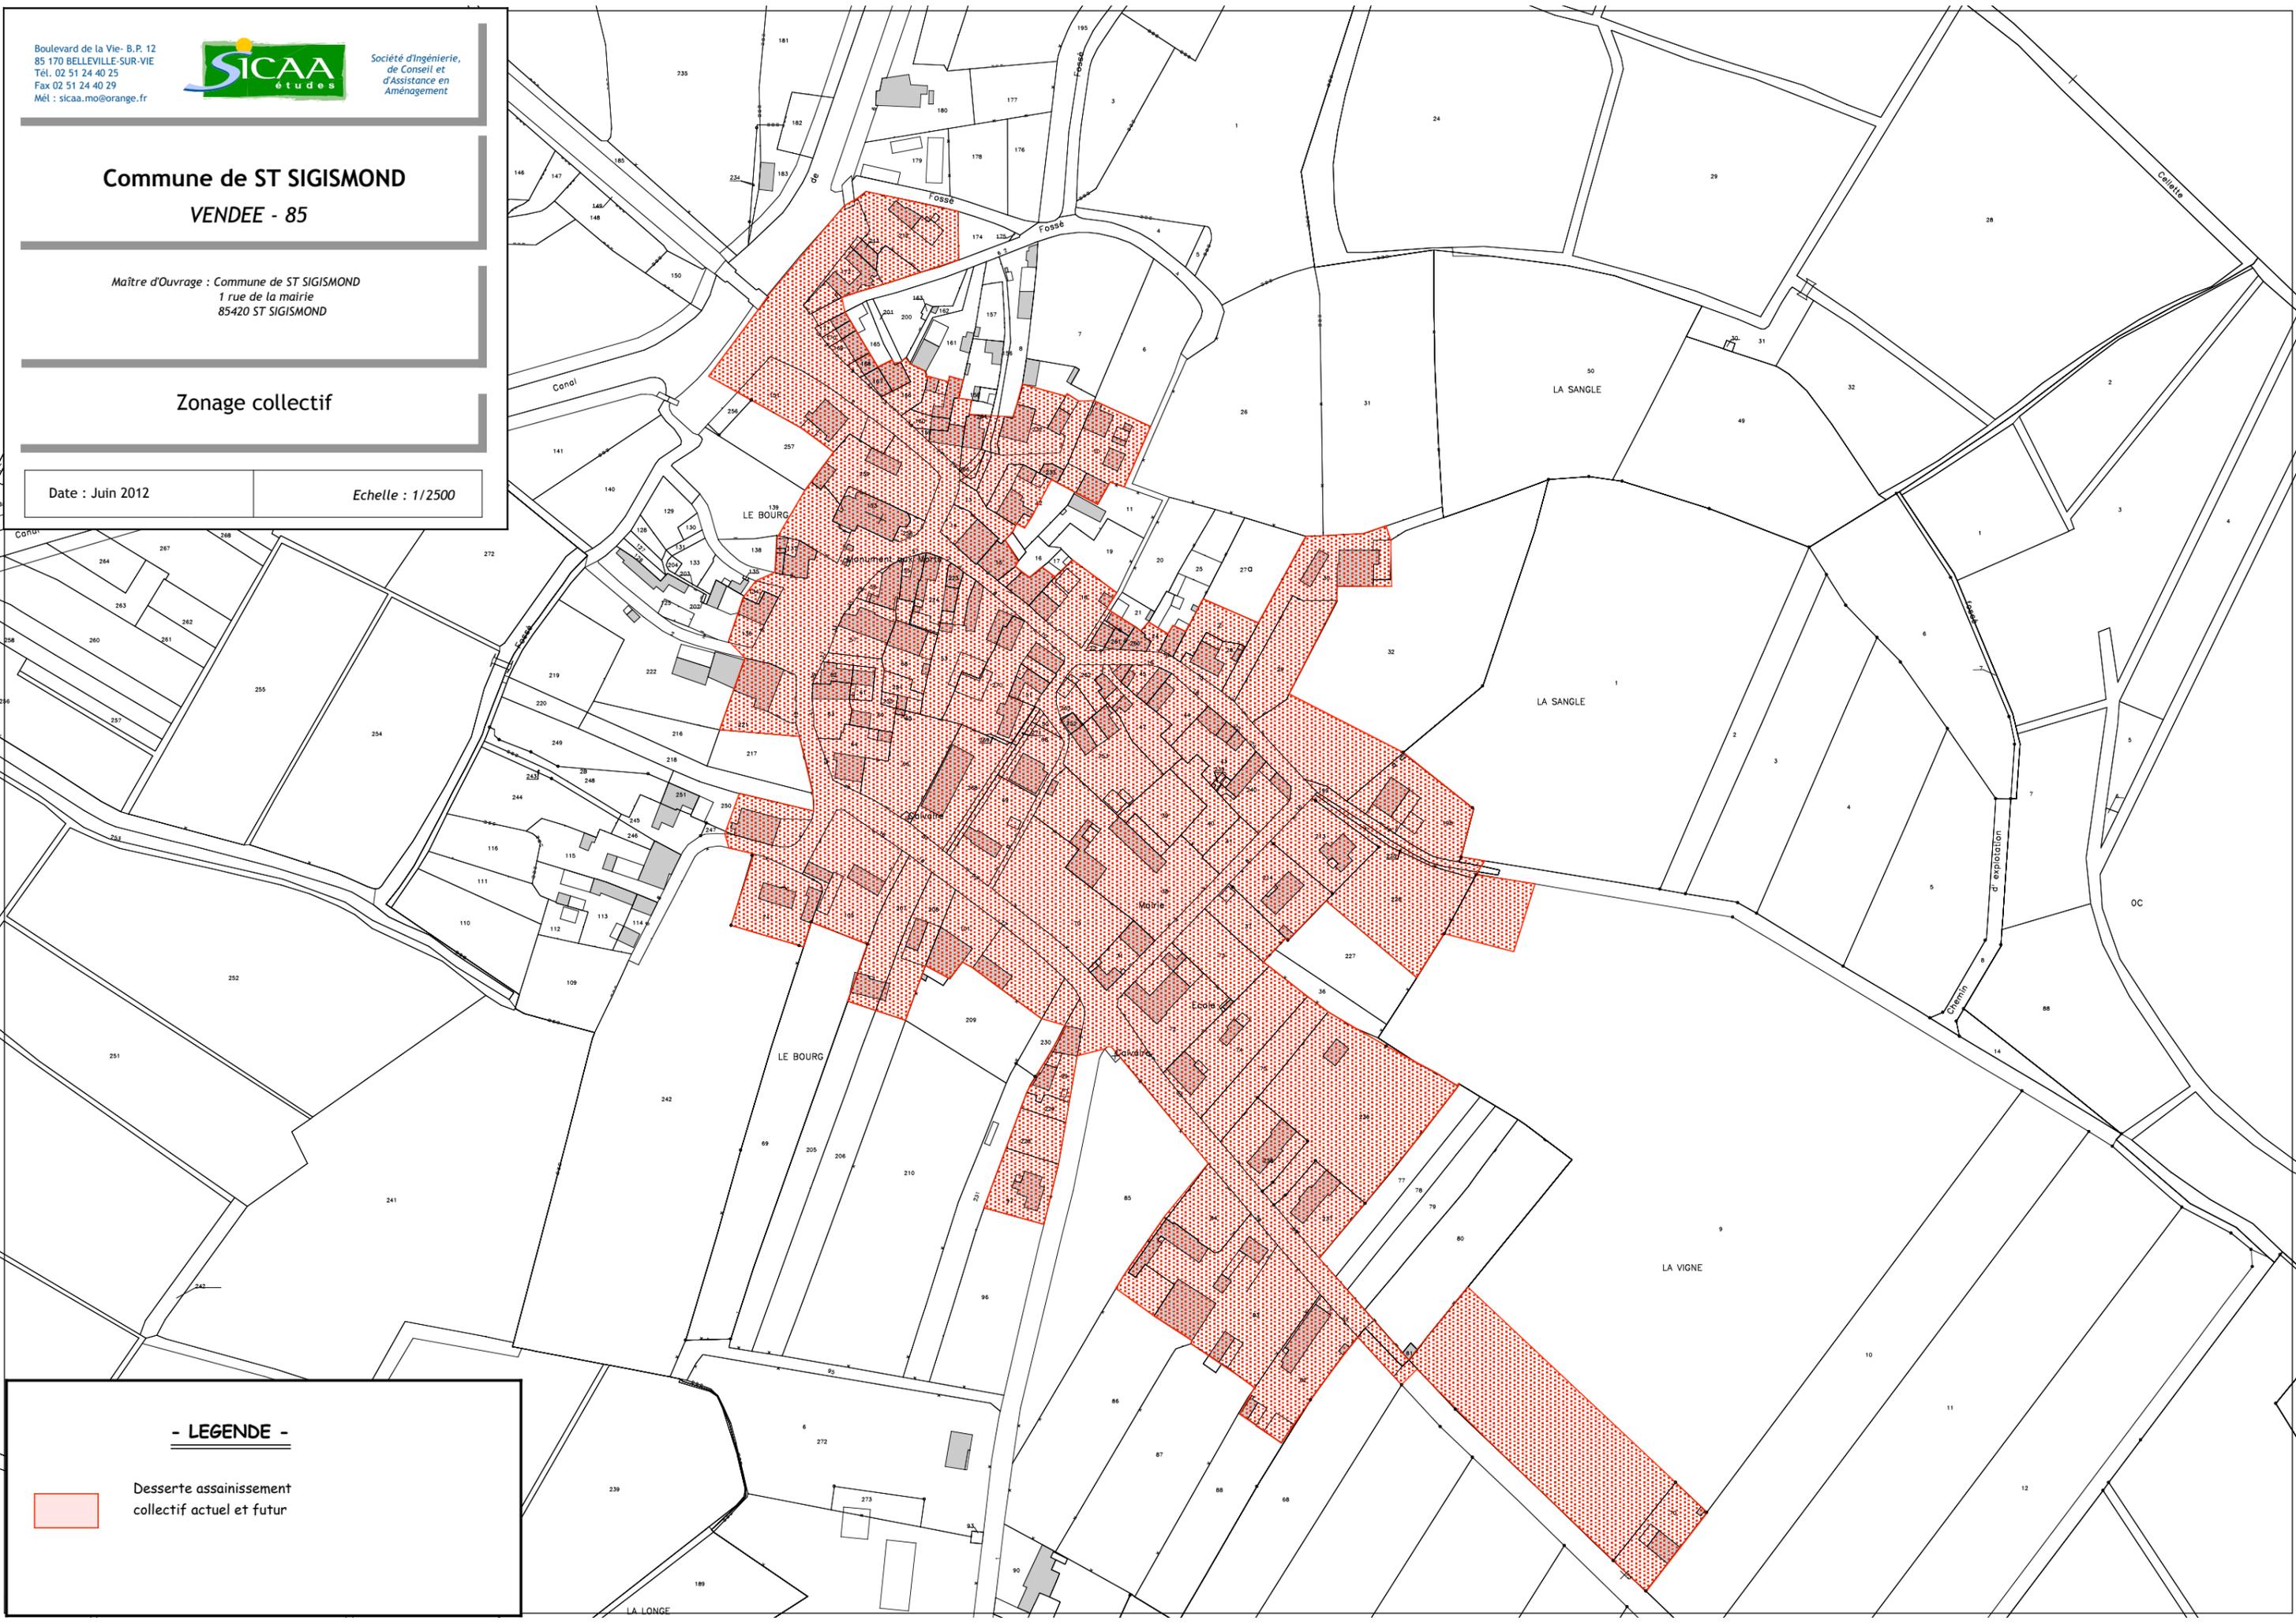

- LEGENDE -



Desserte assainissement
collectif actuel et futur